

ΕΦΗΜΕΡΙΣ ΤΗΣ ΚΥΒΕΡΝΗΣΕΩΣ
ΤΗΣ ΕΛΛΗΝΙΚΗΣ ΔΗΜΟΚΡΑΤΙΑΣ

ΑΘΗΝΑ 1 ΜΑΡΤΙΟΥ 1985 | ΤΕΥΧΟΣ ΤΕΤΑΡΤΟ | ΑΡΙΘΜΟΣ ΦΥΛΛΟΥ 61

ΑΠΑΛΛΟΤΡΙΩΣΕΙΣ

ΑΠΟΦΑΣΕΙΣ

Αριθ. 282

Δημιουργία ζώνης παραλίας στη θέση «ΣΠΑΘΙΑ» περιφέρειας Αμπελά Κοινότητας Ναούσης νήσου Πάρου.

Η ΝΟΜΑΡΧΗΣ ΚΥΚΛΑΔΩΝ

Έχοντας υπόψη :

1. Τις διατάξεις του άρθρου 6 του Α.Ν. 2344/1940 «περί αιγιαλού και παραλίας» όπως ισχύει μετά την τροποποίησή του με τις διατάξεις του άρθρου 13 του Ν. 1078/1980 και του άρθρου 23 του Ν. 1337/1983.

2. Τις διατάξεις της παραγρ. 9 του άρθρου 1 του Κεφαλαίου Β' της 0. 208/81/26.4.1982 (Φ.Ε.Κ. 214/26.4.1982 Τεύχος Β') κοινής απόφασης των Υπουργών Προεδρίας Κυβερνήσεως και Οικονομικών «Αναμόρφωση Συλλογικών Οργάνων Γνωμοδοτικής και Αποφασιστικής αρμοδιότητας του Υπουργείου Οικονομικών».

3. Την 785/31.1.83 απόφασή μας (ΦΕΚ 399/8.9.83 Τεύχος Δ') σχετικά με τον καθορισμό των ορίων του αιγιαλού στη θέση «ΣΠΑΘΙΑ» περιφέρειας Αμπελά κοινότητας Ναούσης νήσου Πάρου.

4. Τις διατάξεις του άρθρου 1 παράγραφος 1 του Ν. 3200/1955 (97/Α/1955) «περί Διοικητικής Αποκεντρώσεως» σε συνδυασμό με τις διατάξεις του από 28.6.1955 Β. Δ/τος «περί εξαιρέσεως από της κατά το άρθρο 1 παρ. 1 του Ν. 3200/1955 αρμοδιότητος των Νομαρχών, αντικειμένων τινών αρμοδιότητος του Υπουργού Οικονομικών» του Β.Δ. 704/1970 και του άρθρου 1 παράγραφος 5 του Π.Δ. 71/25.2.1984, σχετικά με τη μεταβίβαση αρμοδιοτήτων του Υπουργού Οικονομικών στους Νομάρχες και στις περιφερειακές Αρχές διανομαρχιακού επιπέδου, αποφασίζουμε :

Επικυρώνουμε την από 5.5.1982 Έκθεση της Επιτροπής καθορισμού των ορίων του αιγιαλού και παραλίας και θέσεων αμμοληψίας, καθώς και το από Μάιο 1982 τοπογραφικό διάγραμμα, που τη συνοδεύει, το οποίο συντάχτηκε από τον Ηλία Οικονομόπουλο τοπογρ. μηχανικό, με κλίμακα 1 : 500 και θεωρήθηκε την 5.5.1982 από τη Διεύθυνση Τεχνικών Υπηρεσιών της Νομαρχίας Κυκλάδων, επί του οποίου η πιό πάνω Επιτροπή καθόρισε με κίτρινη γραμμή τα όρια της παραλίας στη θέση «ΣΠΑΘΙΑ» περιφέρειας Αμπελά Κοινότητας Ναούσης νήσου Πάρου.

Η παρούσα απόφαση, μαζί με την έκθεση και το διάγραμμα, που προαναφέραμε, να δημοσιευθούν στην Εφημερίδα της Κυβερνήσεως, σύμφωνα με τις διατάξεις του άρθρου 13 του Ν. 1078/1980.

Ερμούπολη, 14 Ιανουαρίου 1985

Η Νομάρχης
ΕΛΙΣΑΒΕΤ ΠΑΠΑΖΩΗ

ΕΚΘΕΣΙΣ

Δια τον καθορισμόν το πρώτο των ορίων Αιγιαλού και Παραλίας εις θέσιν «ΣΠΑΘΙΑ» περιφερείας Αμπελά Κοινότητος Ναούσης νήσου Πάρου.

Εν Πάρω την 5ην Μαΐου του 1982 ημέρα Τετάρτη οι υπογεγραμμένοι :

1. Νικόλαος Καρύδης, Οικονομικός Έφορος Πάρου.

2. Δημήτριος Τζουμακίδης Δ/ντής Τεχνικών Υπηρεσιών Ν. Κυκλάδων.

3. Ανδρέας Κοκκώνης Λιμενάρχης Πάρου, αποτελούντες την Επιτροπήν Καθορισμού των ορίων του Αιγιαλού και Παραλίας δυνάμει του άρθρου 74 Π.Δ. 733/77 και της υπ' αριθ. Ο.Ε. 1762/15.3.76 αποφάσεως της Νομαρχίας Κυκλάδων (παραγρ. 1 αρθρ. 63 του Π.Δ. 636/77) συγκληθείσα δια της εντολής του Προέδρου αυτής μετέβημεν επί τόπου εις την προαναφερομένη περιοχή.

Λαβόντες υπ' όψιν :

Το υπό του Ηλία Οικονομοπούλου Διπλωματούχου Τοπογράφου συνταχθέν τον Μάιον του 1982 Τοπογραφικόν και υψομετρικόν διάγραμμα εις 1 πινακίδα εις κλ. 1 : 500 ηλεγμένον δια την ακρίβειαν της αποτυπώσεως υπό του Δ/ντού Τεχνικών Υπηρεσιών Νομού Κυκλάδων την 5ην Μαΐου 1982 και θεωρηθέν υπό της Δ/νσεως Τ.Υ.Ν. Κυκλάδων ως το υπ' αριθ. 20 άρθρ. Ν. 719/77 ορίζει : τας διατάξεις του Α.Ν.2344/40 ως ούτος ετροποποιήθη ως και την προς τούτο σχετική Δικαστηριακήν και Διοικητικήν Νομολογίαν.

Την εκ της επιτοπίου μεταβάσεως σχηματισθείσα αντίληψιν περί του πλάτους της βρεχομένης ζώνης ξηράς της μορφολογίας του εδάφους αποτελουμένης επί το πλείστον από βραχώδεις εκτάσεις.

1. Καθορίζει επί του ως άνω τοπογραφικού διαγράμματος την οριογραμμή του Αιγιαλού δι' ερυθράς συνεχούς πολυγωνικής γραμμής 1, 2,...............28.

2. Την οριογραμμή της Παραλίας δια συνεχούς κιτρίνης πολυγωνικής γραμμής, , 1α', 1, 2,........28'.

ΠΟΛΥΓΩΝΙΚΗ ΑΙΓΙΑΛΟΥ

Κ	Χ	Ψ	S
1	500,30	636,75	11,43
2	525,00	635,30	24,74
3	522,90	651,20	16,03
4	536,75	663,50	18,52
5	569,80	672,70	34,30
6	583,20	679,20	14,94
7	598,20	698,80	24,60
8	620,20	693,00	22,75
9	645,50	694,50	25,34
10	648,60	704,30	10,27
11	695,60	729,00	53,10
12	711,30	716,50	20,07
13	726,50	701,20	21,57
14	750,00	689,50	26,25
15	758,60	691,25	8,78
16	778,30	691,25	19,70
17	796,20	685,75	18,72
18	830,80	669,80	38,10
19	841,00	671,30	10,30
20	851,80	658,50	16,75
21	861,60	636,90	23,72
22	852,30	626,50	13,95
23	867,00	610,80	21,50
24	872,00	585,50	25,78
25	925,10	545,60	66,42
26	947,00	533,00	25,27
27	968,20	516,50	26,86
28	978,50	478,10	39,75

ΠΟΛΥΓΩΝΙΚΗ ΠΑΡΑΛΙΑΣ

Κ′	Χ′	Ψ′	S
1α	500,00	653,00	
1′	506,50	646,50	8,46
2′	513,25	646,50	6,75
3′	513,80	656,00	9,52
4′	530,80	671,80	23,20
5′	567,50	682,70	38,28
6′	577,20	687,60	10,86
7′	595,30	709,50	28,41
8′	621,60	703,50	26,98
9′	639,75	704,00	18,15
10′	644,20	713,20	10,21
11′	693,80	739,00	55,90
12′	720,00	723,10	30,64
13′	734,00	708,30	20,37
14′	750,00	700,00	18,02
15′	758,10	701,30	8,20
16′	779,00	701,25	20,90
17′	799,40	695,50	21,19
18′	833,50	680,50	37,25
19′	845,70	681,30	12,23
20′	860,60	663,40	23,29
21′	872,50	637,40	28,59
22′	866,20	627,00	12,15
23′	876,70	613,60	17,02
24′	881,60	589,20	24,89
25′	931,20	553,30	61,22
26′	951,90	541,70	23,72
27′	975,20	524,70	28,84
28′	985,70	484,80	41,25

Εξασφαλίσεις κορυφών οδεύσεων Αιγιαλού και Παραλίας

Αι εξασφαλίσεις εγένετο διά πολικών συντεταγμένων εκ των κορυφών της οδεύσεως Αποτυπώσεως.

Σμ. κορυφή Στάσεως

Σν. κορυφή Προσανατολισμού.

Κ. κορυφή Αιγιαλού και Παραλίας.

Κ	Σμ	Σν	φ	S
1	Σ1	Σ2	131,00	3,70
2	Σ1	Σ2	38,10	24,60
3	Σ1	Σ2	395,40	24,50
4	Σ1	Σ2	387,90	42,70
5	Σ2	Σ1	51,10	5,90
6	Σ2	Σ1	169,90	11,90
7	Σ2	Σ1	167,50	36,20
8	Σ3	Σ2	14,50	24,20
9	Σ3	Σ2	284,90	2,00
10	Σ3	Σ2	154,20	9,20
11	Σ4	Σ3	48,50	48,30
12	Σ4	Σ3	53,20	28,00
13	Σ4	Σ3	62,10	6,75
14	Σ4	Σ3	219,00	20,50
15	Σ4	Σ3	209,60	28,50
16	Σ5	Σ4	11,50	32,00
17	Σ5	Σ4	19,90	13,50
18	Σ5	Σ4	210,25	24,75
19	Σ5	Σ4	201,40	34,10
20	Σ5	Σ4	214,00	48,80
21	Σ6	Σ5	34,30	36,10
22	Σ6	Σ5	11,30	28,40
23	Σ6	Σ5	51,90	9,80
24	Σ6	Σ5	214,80	17,40
25	Σ6	Σ5	214,80	17,40
26	Σ7	Σ6	199,30	4,50
27	Σ7	Σ6	198,75	31,50
28	Σ7	Σ6	221,20	67,70

Κ'	Σμ	Σν	φ	S
1α'	Σ1	Σ2	320,50	12,50
1'	Σ1	Σ2	372,00	8,20
2'	Σ1	Σ2	396,20	13,60
3'	Σ1	Σ2	368,60	20,30
4'	Σ1	Σ2	373,00	43,75
5'	Σ2	Σ1	87,60	14,50
6'	Σ2	Σ1	130,50	17,10
7'	Σ2	Σ1	155,00	43,60
8'	Σ3	Σ2	42,50	23,70
9'	Σ3	Σ2	84,50	9,50
10'	Σ3	Σ2	122,60	17,00
11'	Σ4	Σ3	55,40	57,00
12'	Σ4	Σ3	77,30	29,25
13'	Σ4	Σ3	117,90	13,00
14'	Σ4	Σ3	185,90	20,00
15'	Σ4	Σ3	187,50	28,00
16'	Σ5	Σ4	28,50	36,60
17'	Σ5	Σ4	56,40	18,50
18'	Σ5	Σ4	182,90	25,70
19'	Σ5	Σ4	182,40	38,00
20'	Σ5	Σ4	204,80	55,20
21'	Σ6	Σ5	63,15	36,80
22'	Σ6	Σ5	42,90	25,70
23'	Σ6	Σ5	87,80	16,90
24'	Σ6	Σ5	182,00	20,30
25'	Σ6	Σ5	182,00	81,60
26'	Σ6	Σ5	118,90	81,60
27'	Σ7	Σ6	178,20	33,50
28'	Σ7	Σ6	212,00	66,50

Η Επιτροπή

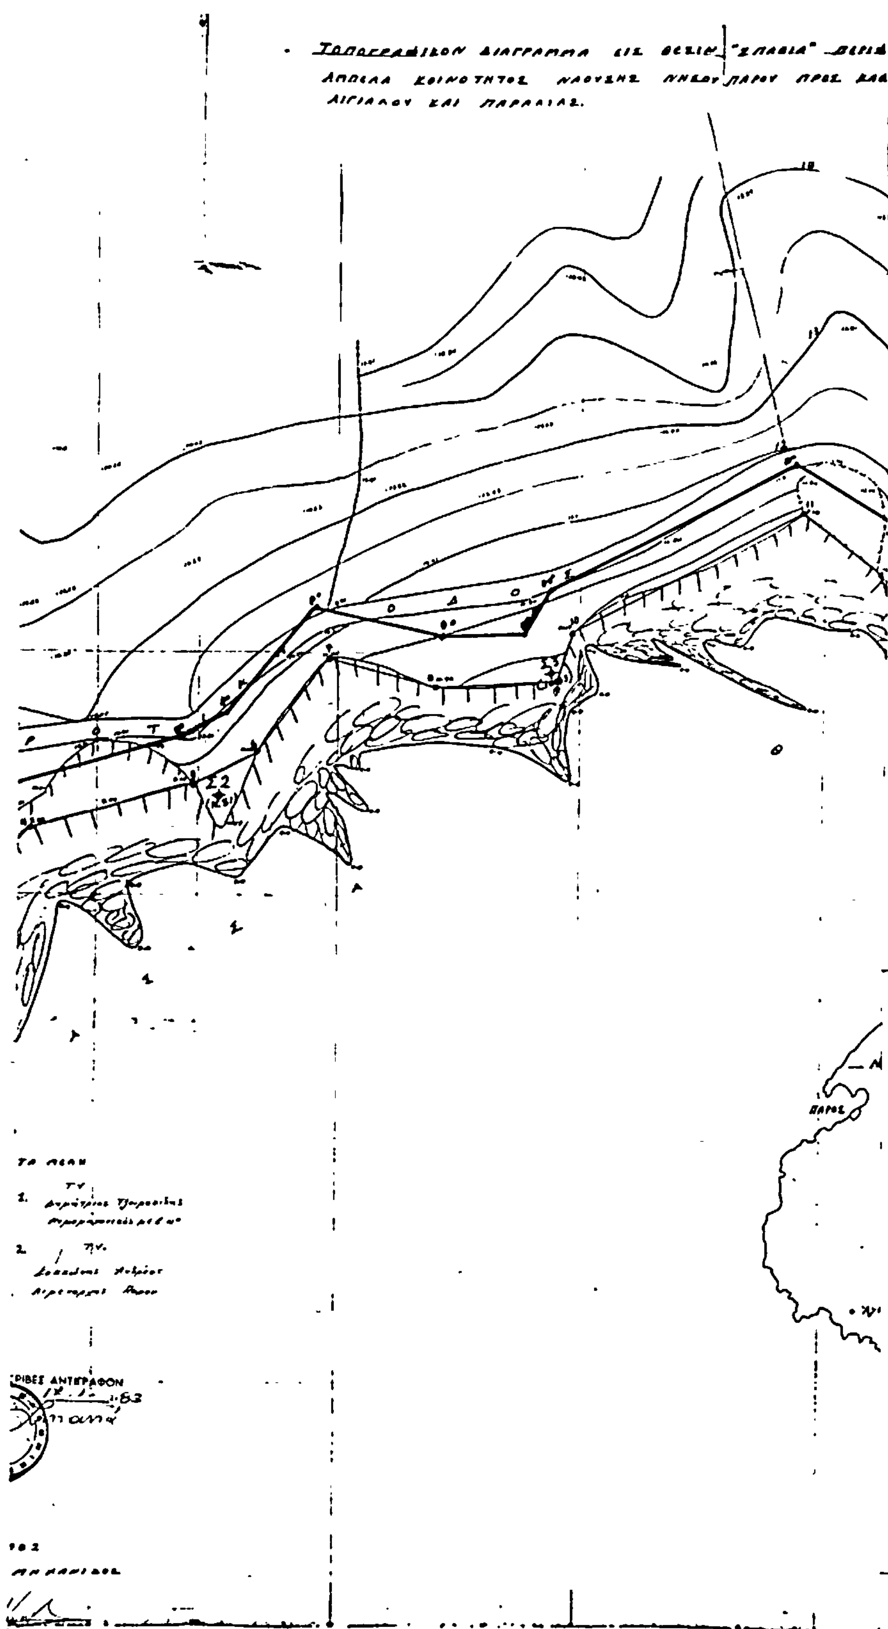
Ο Πρόεδρος

ΝΙΚΟΛΑΟΣ ΓΡ. ΚΑΡΥΔΗΣ

Τα Μέλη

ΔΗΜΗΤΡΙΟΣ ΤΖΟΥΜΑΚΙΔΗΣ

ΚΟΚΚΩΝΗΣ ΑΝΔΡΕΑΣ


ΤΟΠΟΓΡΑΦΙΚΟΝ ΔΙΑΓΡΑΜΜΑ ΕΙΣ ΘΕΣΙΝ
ΑΜΠΕΛΑ ΚΟΙΝΟΤΗΤΟΣ ΝΑΟΥΣΗΣ ΝΗΣΟΥ ΠΑΡΟΥ ΠΡΟΣ
ΑΙΓΙΑΛΟΥ ΚΑΙ ΠΑΡΑΛΙΑΣ.
Σ2
ΠΑΡΟΣ
ΡΙΒΕΣ ΑΝΤΙΓΡΑΦΟΝ

ΚΛΙΜΑΞ 1:500

ΣΟΣ ΠΑΡΟΣ

